略称	名称	備考
F	フットライト	埋込型
花F	花道 フットライト	〃
LH	ロアーホリゾントライト	
FC	フロアーコンセント	
WC	ウォールコンセント	埋込型
1B	#1 ボーダーライト	
2B	#2 〃	
3B	#3 〃	
1S	#1 サスペンションフライダクト	
2S	#2 〃	
3S	#3 〃	
UH	アッパーホリゾントフライダクト	
AL	天井反射板ライト	
FS	フロントサイドスポットライト	
CL	シーリングスポットライト	
CP	センターピンスポットライト	

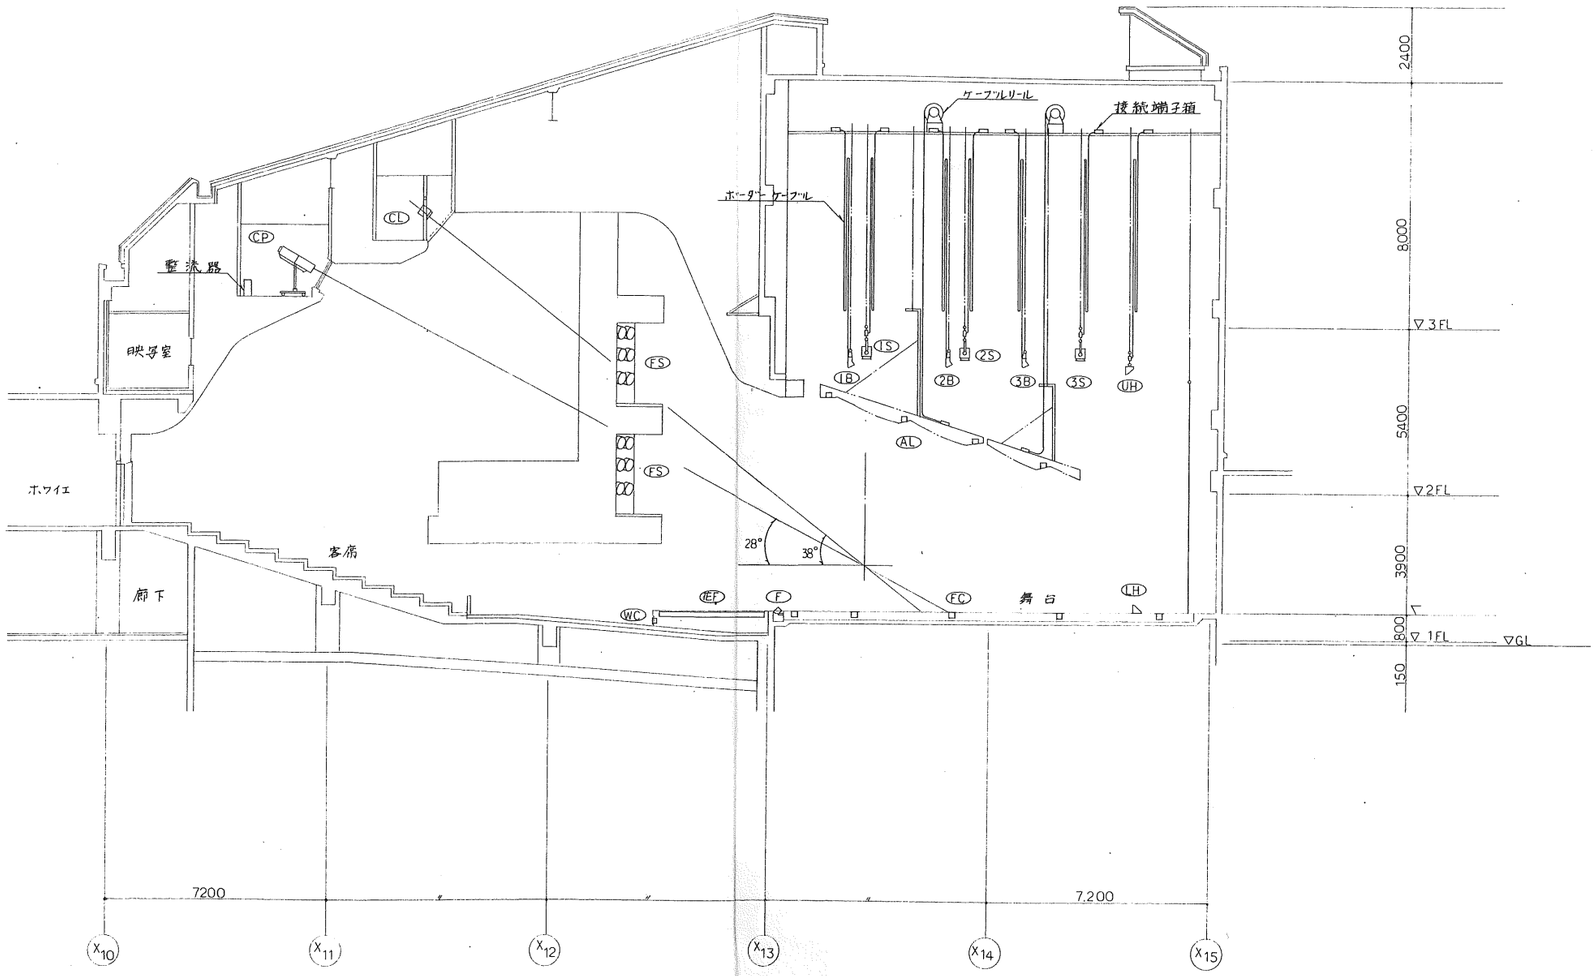

0 10 20

特記	複合文化施設建設工事の内 舞台照明設備工事	図面内容 舞台照明設備 断面図 縮尺 1/100	図面番号 708 区分 舞台照明設備